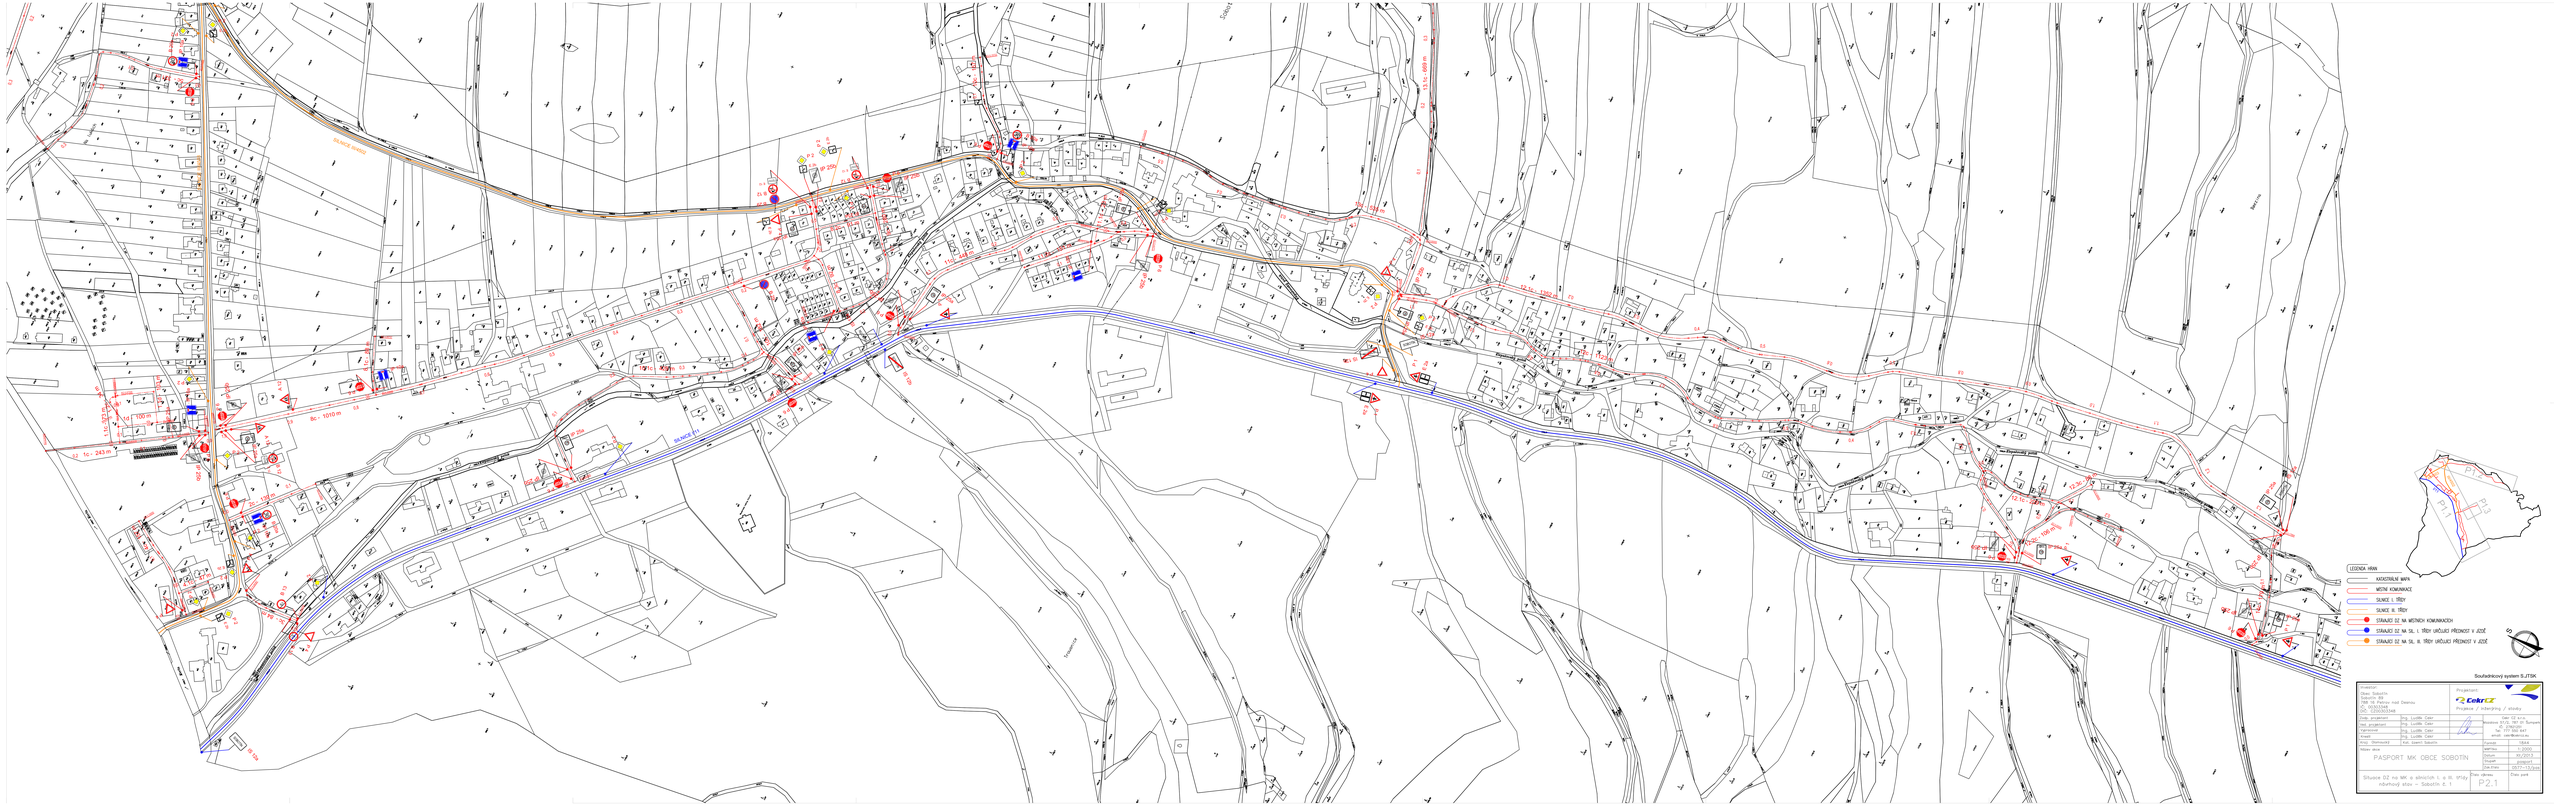


Investor: Obec Sobotín 788 13 Petrov nad Desnou IČ: 00303348 DIČ: CZ00303348		Projektant: CekrCZ Projekce / Inženýrg / služby	
Vedoucí projektant	Ing. Ludĕk Cekr		tel: 731 411 ...
Hlavní projektant	Ing. Ludĕk Cekr		Bezručova 1512, 787 01 Šumperk
Typ/revize	Ing. Ludĕk Cekr		tel: 731 411 ...
Kreslil	Ing. Ludĕk Cekr		email: cekr@cekr.cz
Archiv. číslo/revize	Kat. území Sobotín		Měřítko: 1:5000
Název akce: PASPORT MK OBCE SOBOTÍN			Datum: 10/2023
			Formát: A1
			Počet listů: 1
Situace DZ na MK a silnicích I. a III. třídy, katastrální území – Sobotín, k. ú.		Číslo výkresu: P2.1	Číslo zak.: