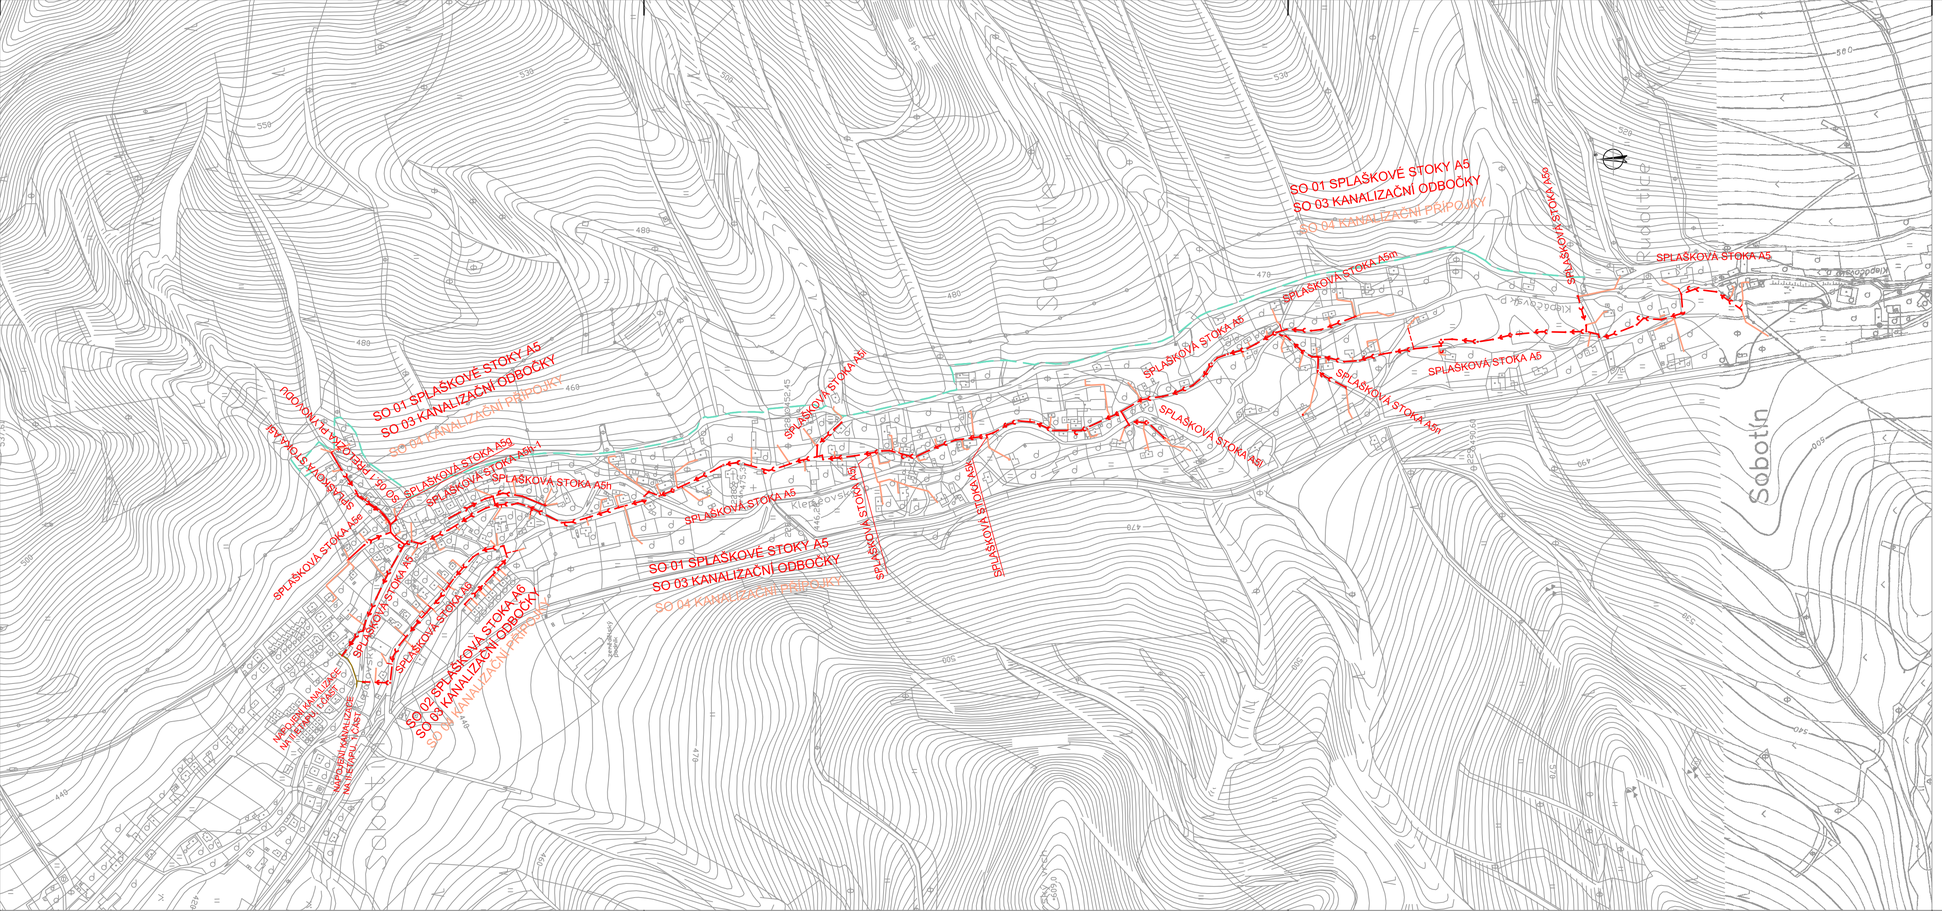

LEGENDA:

- PROJEKTOVANÁ SPLAŠKOVÁ KANALIZACE
- PŘELOŽKA PLYNOVODU
- PROJEKTOVANÁ SPLAŠKOVÁ KANALIZAČNÍ ODBOČKA
- PROJEKTOVANÁ SPLAŠKOVÁ KANALIZAČNÍ PŘÍPOJKA
- HRANICE PTAČÍ OBLASTI JESENÍKY

S

VÝŠKOVÝ SYSTÉM B.p.v., SOUŘADNICOVÝ SYSTÉM JTSK

VYPRACOVAL	ZODP.PROJEKTANT	HIP	SOUBOR	ZAK.ČÍSLO	visso s.r.o.
ING. P. ŠPAČKOVÁ	ING. P. ŠPAČKOVÁ	ING. A. HANÁK	c_1_prehl_sit.dwg	2015034	TOVÁRNÍ 1059 / 41 OLOMOUC - HODOLANY PSČ 772 11
INVESTOR Vodohospodářská zařízení Šumperk, a.s.				DATUM 11/2015	
ZAKÁZKA **SOBOTÍN** **ROZŠÍŘENÍ GRAVITAČNÍ SPLAŠKOVÉ KANALIZACE**				FORMÁT 4A4	
				STUPEŇ DPS	MĚŘÍTKO 1:5000
PŘÍLOHA SITUAČNÍ VÝKRES ŠIRŠÍCH VZTAHŮ				Č.PŘÍLOHY C.1	Č.KOPIE