


Klad listů:

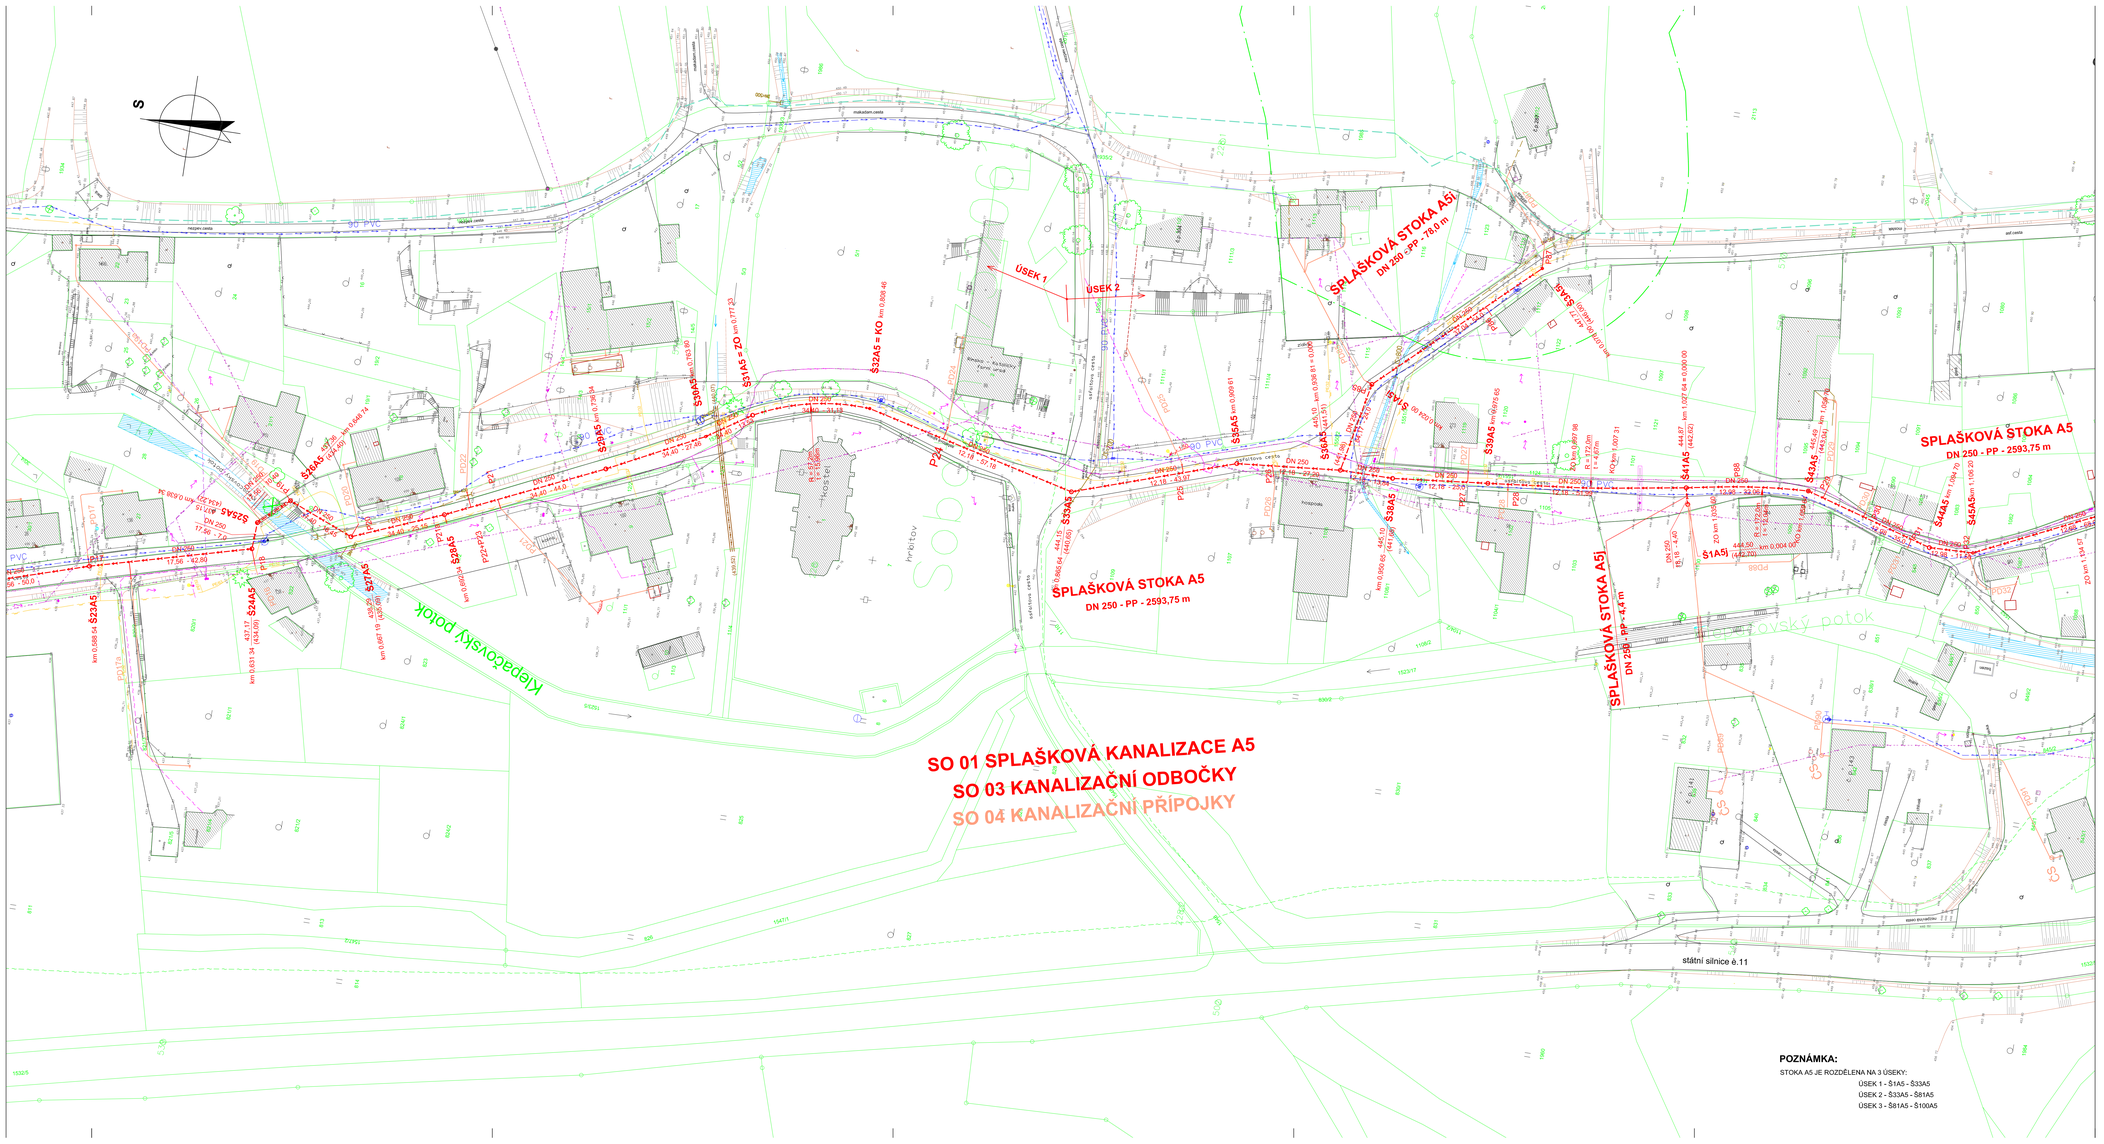


**LEGENDA:**

- STÁVAJÍCÍ KANALIZACE SPLAŠKOVÁ
- STÁVAJÍCÍ KANALIZACE DEŠŤOVÁ
- STÁVAJÍCÍ VODOVOD
- STÁVAJÍCÍ VEDENÍ PLYNOVOD
- STÁVAJÍCÍ VN NADZEMNÍ VEDENÍ
- STÁVAJÍCÍ NN NADZEMNÍ VEDENÍ
- STÁVAJÍCÍ NN PODZEMNÍ VEDENÍ
- STÁVAJÍCÍ SDĚLOVACÍ VEDENÍ - NEZAMĚŘENÉ - CETIN
- STÁVAJÍCÍ SDĚLOVACÍ CETIN PODZEMNÍ VEDENÍ
- STÁVAJÍCÍ NADZEMNÍ VEDENÍ CETIN
- STÁVAJÍCÍ VEDENÍ VEŘEJNÉHO OSVĚTLENÍ
- OCHRANNÉ PÁSMO VN
- HRANICE PTAČÍ OBLASTI JESENÍKY
- PÁSMO LESA
- PLÁNOVANÁ GRAVITAČNÍ SPLAŠKOVÁ KANALIZACE
- P10 ODBOČKA PRO SPLAŠKOVOU KANALIZAČNÍ PŘÍPOJKU
- VNITŘNÍ KANALIZACE
- PD10 PROJEKTOVANÉ KANALIZAČNÍ PŘÍPOJKY

**POZNÁMKY:**

- VŠECHNA PODZEMNÍ VEDENÍ JSOU ZAKRESLENA ORIENTAČNĚ.
- PŘED ZAHÁJENÍM STAVBY JE INVESTOR POVINEN ZAJISTIT PŘESNÉ VYTÝČENÍ SKUTEČNÉ POLOHY I.S. U JEJICH SPÁVCŮ PŘÍMO NA STAVBĚ.
- VÝKOPY V BLÍZKOSTI VEDENÍ MUSÍ BÝT PROVEDENY RUČNĚ.
- PŘI SOUBĚHU A KŘÍŽENÍ PROJEKTOVANÉHO POTRUBÍ S OSTATNÍMI VEDENÍMI MUSÍ BÝT DODRŽENY MIN. VZDÁLENOSTI PODLE ČSN 73 6005.
- VYTÝČOVACÍ ÚDAJE STAVBY VIZ. PŘÍLOHA TECHNICKÉ ZPRÁVY OBJEKTŮ SO 01, SO 02, SO 04.

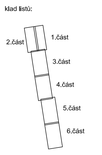**POZNÁMKA:**

STOKA A5 JE ROZDĚLENA NA 3 ÚSEKY:
ÚSEK 1 - Š1A5 - Š33A5
ÚSEK 2 - Š33A5 - Š81A5
ÚSEK 3 - Š81A5 - Š100A5

VÝŠKOVÝ SYSTÉM B.p.v., SOUŘADNICOVÝ SYSTÉM JTSK

| | | | | | |
|---|---|---|---|---|---|
| VYPRACOVAL: ING. J. PEŠOUTOVÁ | ZODP.PROJEKTANT: ING. A. HANÁK | HIP: ING. A. HANÁK | SOUBOR: | ZAK.ČÍSLO: 2016036 | visso TECHNICKÁ 1291/10, 708 00 OSTRAVA-PORUBA, TEL: 596 232 111 |
| INVESTOR: Vodohospodářská zařízení Šumperk, a.s. | | | | DATUM: 08/2016 | |
| AKCE: SOBOTÍN<br>ROZŠÍŘENÍ GRAVITAČNÍ SPLAŠKOVÉ KANALIZACE | | | | FORMÁT: 14A4 | |
| | | | | STUPEŇ: DPS | MĚŘÍTKO: 1:500 |
| PŘÍLOHA: KOORDINAČNÍ SITUAČNÍ VÝKRES - 3.ČÁST | | | | Č.PŘÍLOHY: C.2.3 | Č.KOPIE |