


Mapa

*VI ČÁST NAVRŽENA KE ZMĚNĚ  
ZA POZEMKY 219/2 A 219/3*

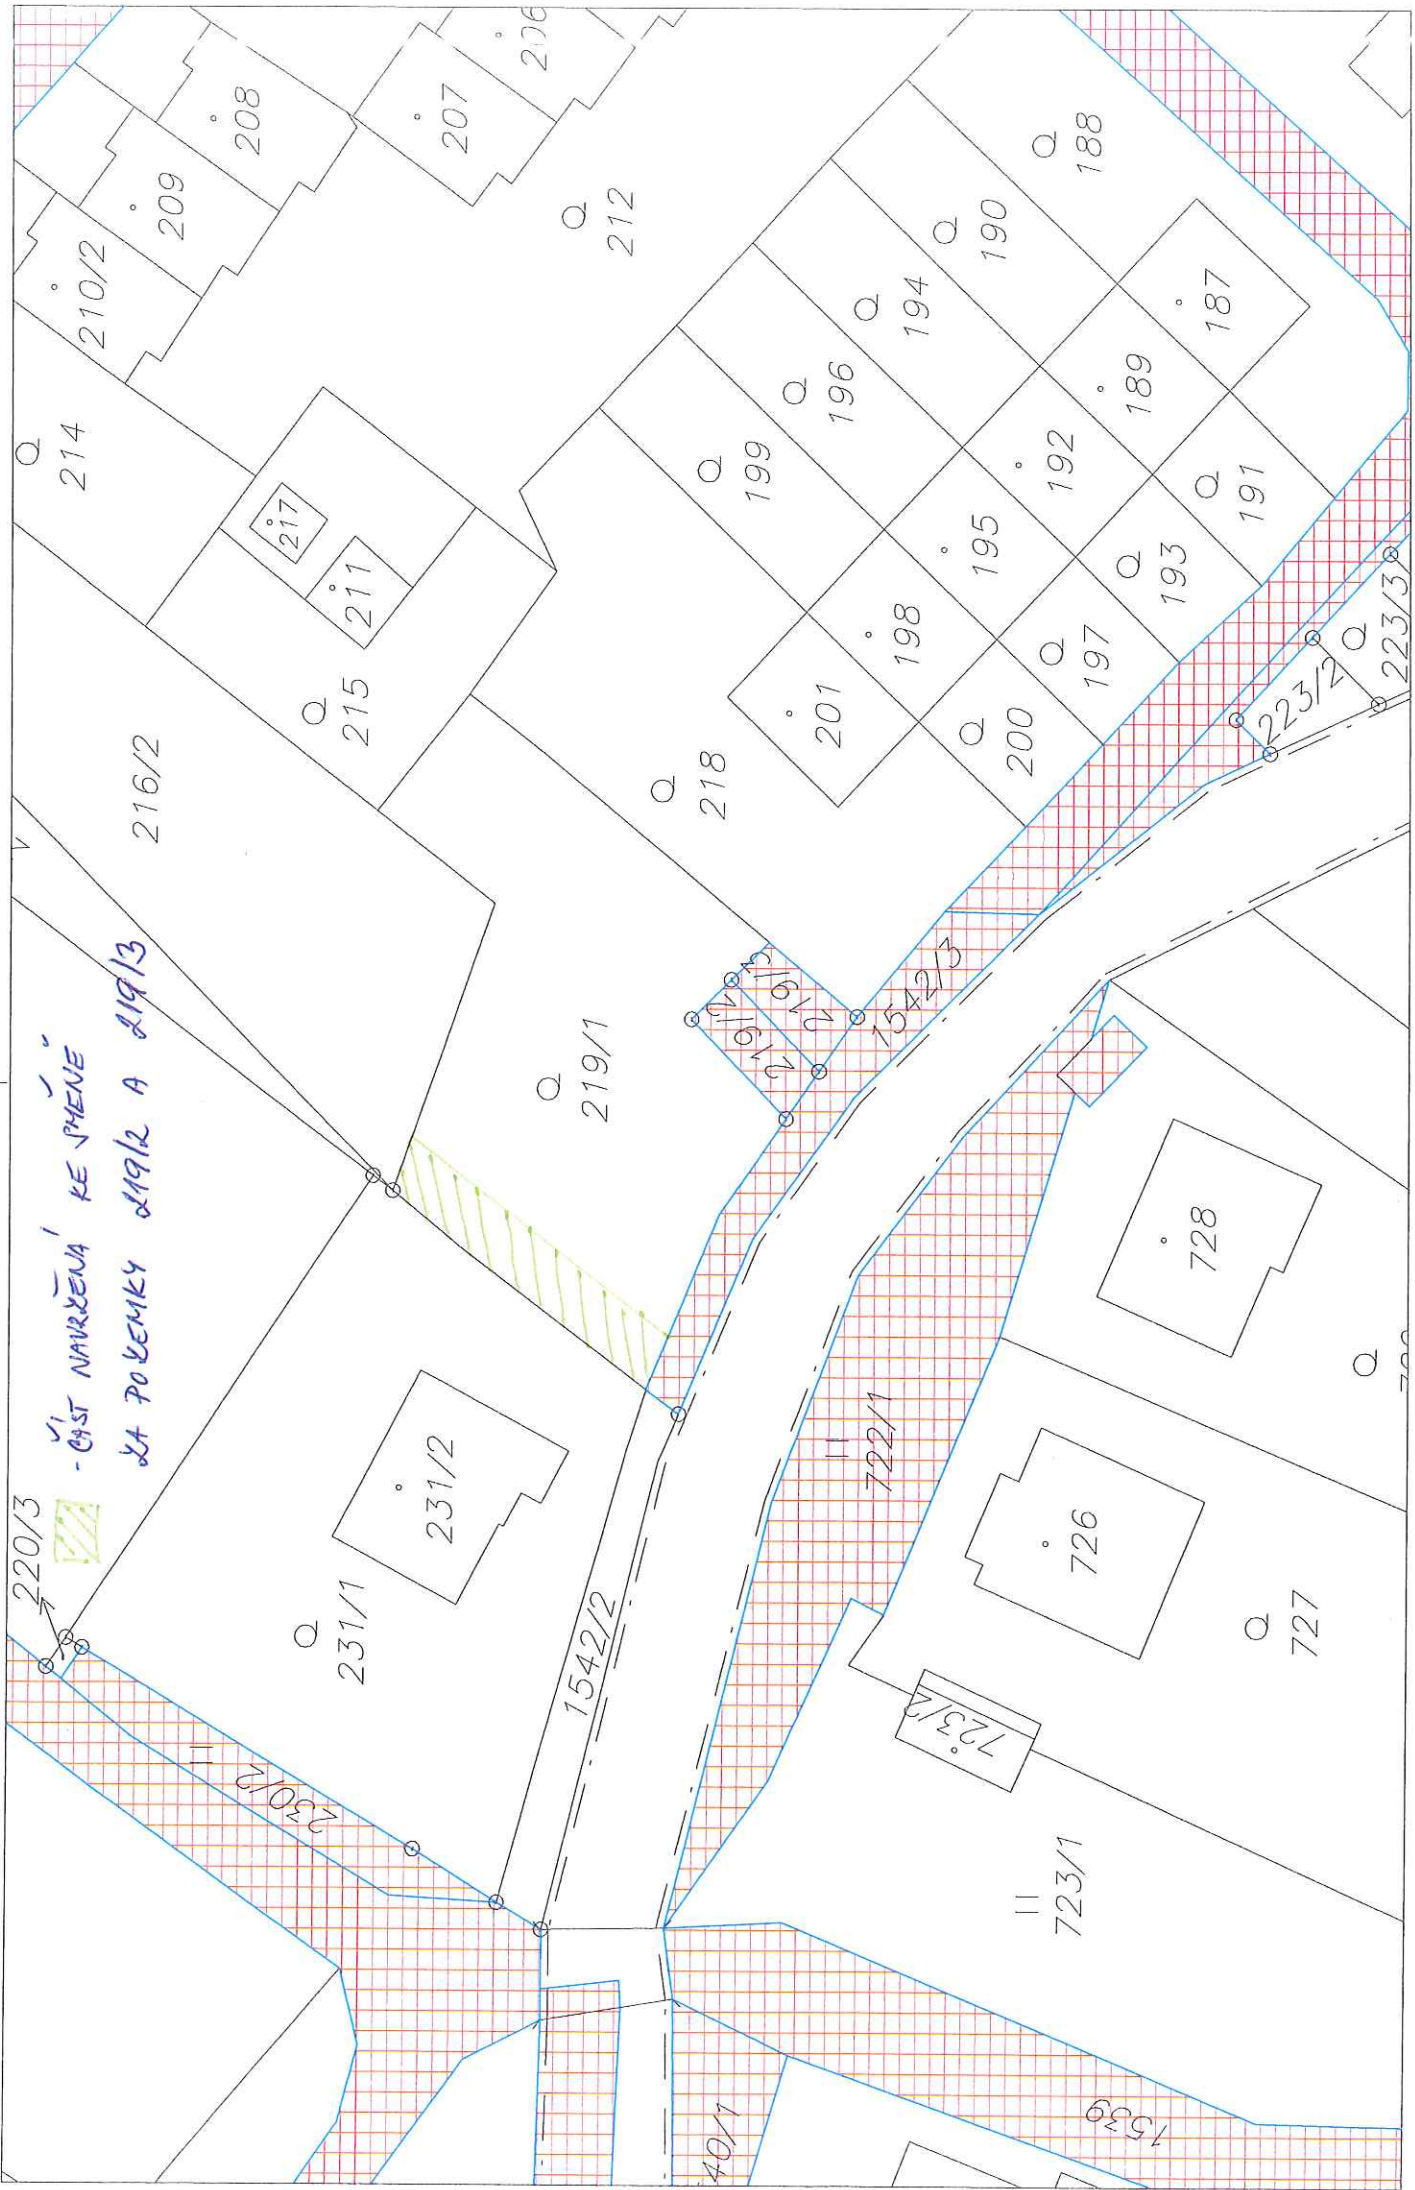

1:500