

OZNÁMENÍ O ZAHÁJENÍ STAVBY A VSTUPU NA POZEMEK

Vážený pane starosto,

CETIN a.s. je investorem stavby vedení veřejné komunikační sítě, která je stavbou pod označením „**FTTx_M_Superb_Sobotín_SOSUM**“ a která bude zřízena a provozována na základě vydaného územního rozhodnutí č. j. **MUSP 22559/2025**.

Na základě ustanovení § 104 odst. 6 zákona č. 127/2005 Sb. o elektronických komunikacích a o změně některých souvisejících zákonů, Vás tímto informujeme o nutném vstupu na pozemky ve Vašem majetku v k. ú. Sobotín, a to dle schváleného projektu a přiloženého plánu, za účelem provedení výkopových prací a umístění nového telekomunikačního zařízení v majetku investora stavby. Výstavba optické sítě bude probíhat v období od **1. 7. 2026 do 30. 10. 2026** dle níže uvedeného rozpisu etap:

1. etapa v termínu od 01. 07. 2026 do 15. 08. 2026
2. etapa v termínu od 01. 08. 2026 do 15. 09. 2026
3. etapa v termínu od 01. 09. 2026 do 30. 09. 2026

Montážní práce budou probíhat průběžně s termínem do 30. 10. 2026. Subjekty bude zástupce zhotovitele ohledně zahájení prací průběžně kontaktovat. Po ukončení prací bude nemovitost bezodkladně uvedena do předchozího stavu, popřípadě náležitého stavu a nebude-li to možné s ohledem na povahu provedených prací, do stavu odpovídajícího předchozímu účelu nebo užívání dotčené nemovitosti.

Investor:

CETIN a.s.

se sídlem: Českomoravská 2510/19, 19000 Praha 9

IČ: 04084063

DIČ: CZ04084063

Generální dodavatel:

Vegacom a.s.

se sídlem: Novodvorská 1010/14, 142 01 Praha 4

IČ: 25788680; DIČ: CZ25788680


Vedoucí stavby:

Bc. Tomáš Mudroch

Tel.: +420 604 830 755

E-mail: tomas.mudroch@vegacom.cz

V Brně dne 22. 7. 2026

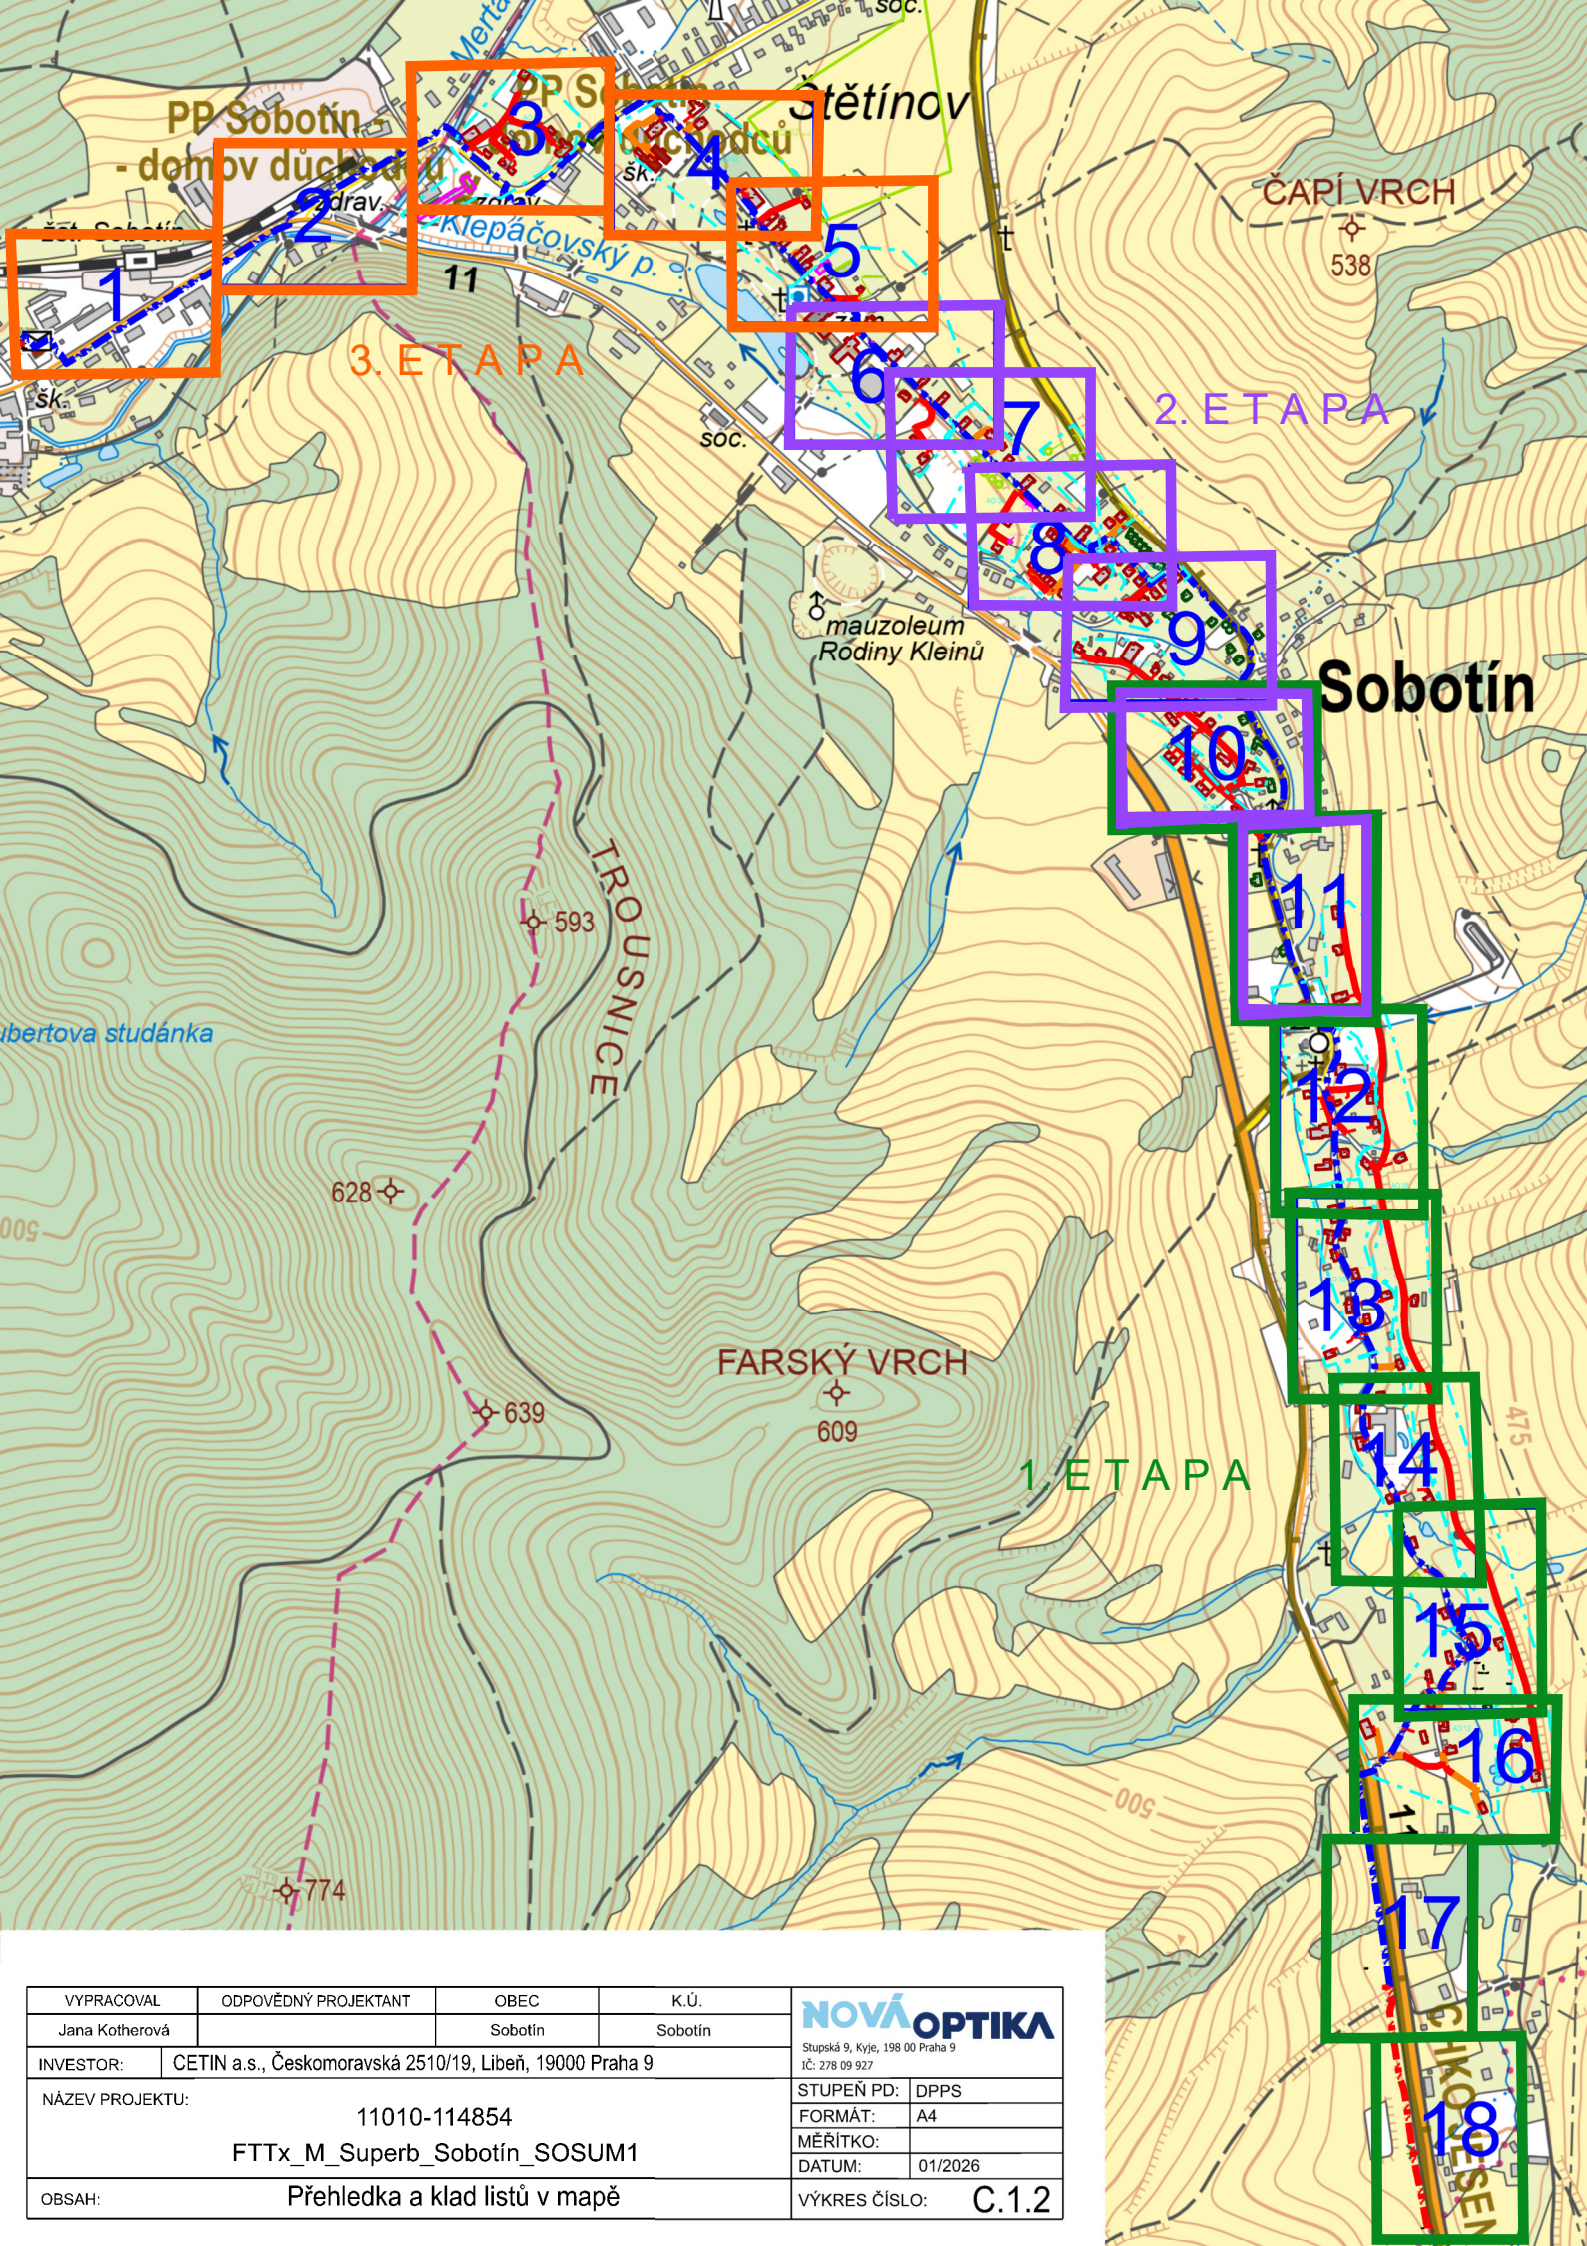

VYPRACOVAL		ODPOVĚDNÝ PROJEKTANT		OBEC		K.Ú.		NOVÁ OPTIKA Stupská 9, Kyje, 198 00 Praha 9 IČ: 278 09 927					
Jana Kotherová				Sobotín		Sobotín							
INVESTOR:		CETIN a.s., Českomoravská 2510/19, Libeň, 19000 Praha 9											
NÁZEV PROJEKTU: 11010-114854 FTTx_M_Superb_Sobotín_SOSUM1										STUPEŇ PD:		DPPS	
										FORMÁT:		A4	
										MĚŘITKO:			
										DATUM:		01/2026	
OBSAH:		Přehledka a klad listů v mapě								VÝKRES ČÍSLO:		C.1.2	