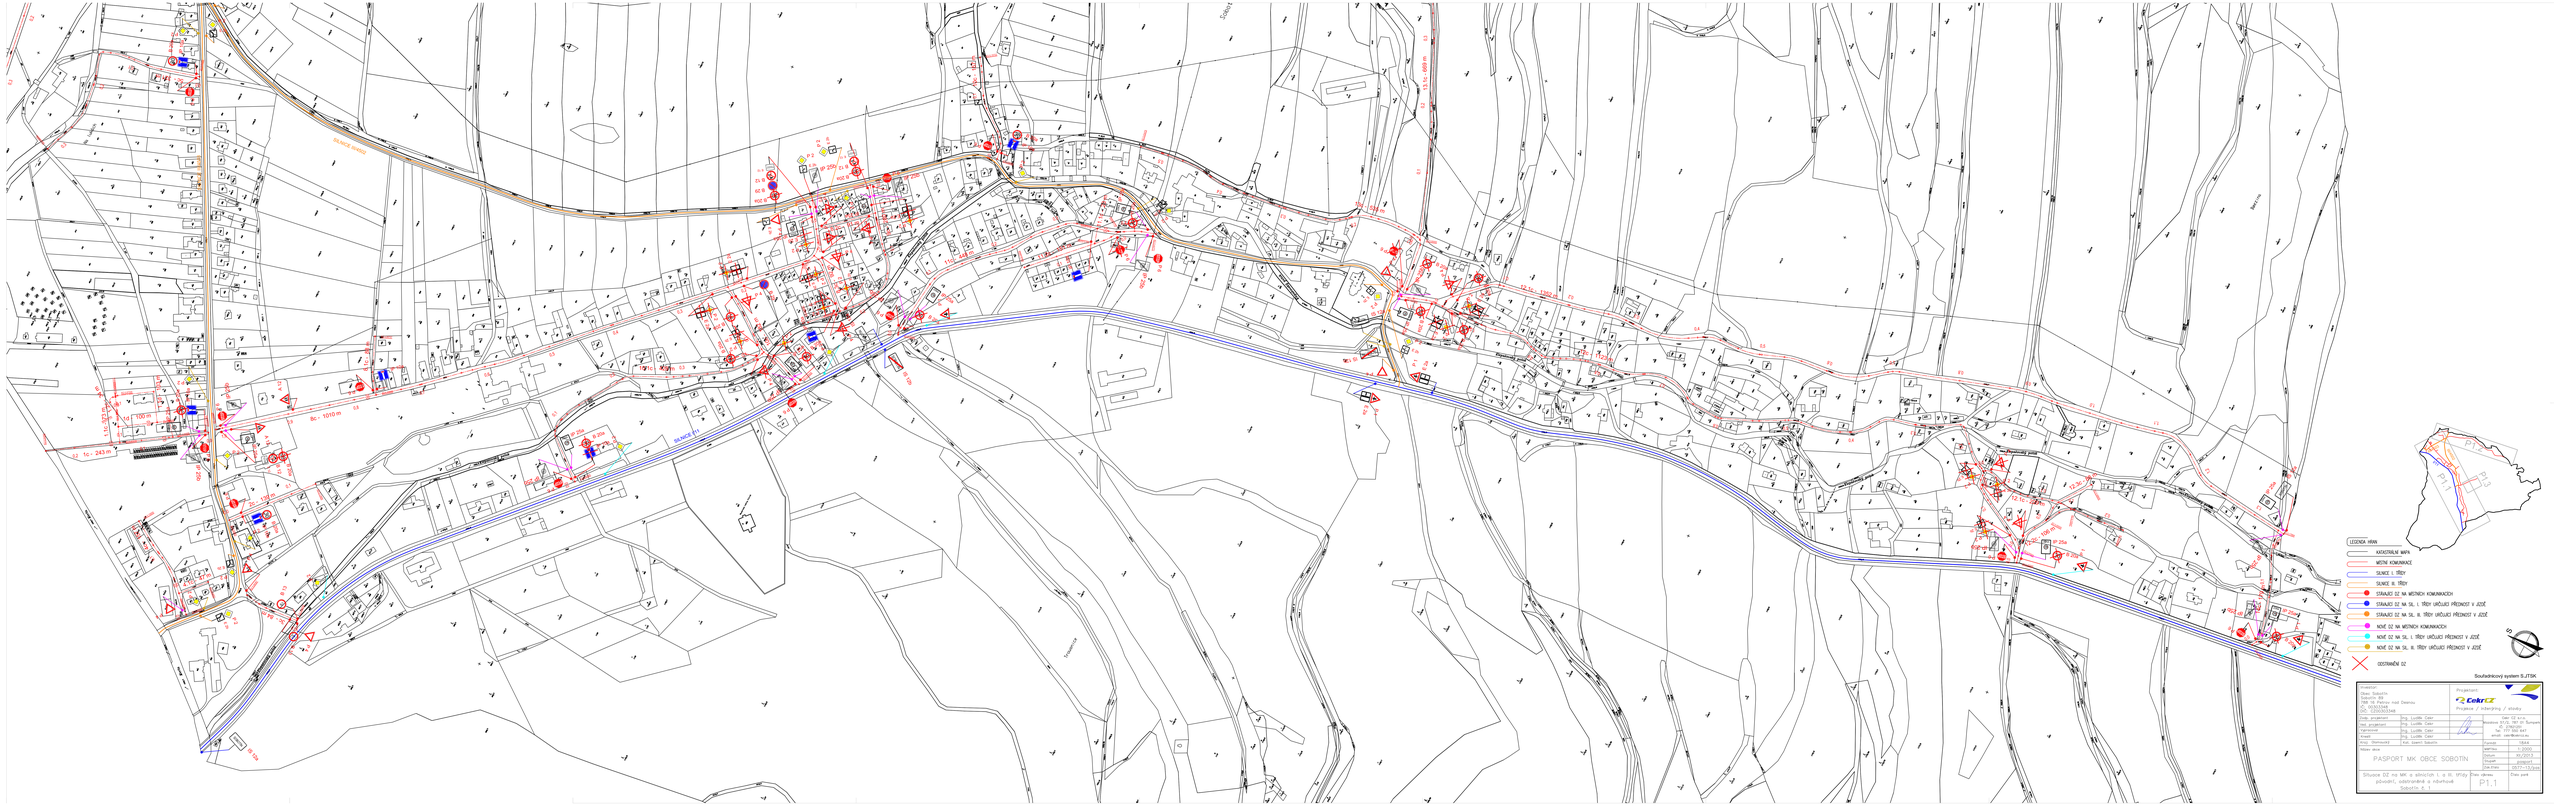

LEGENDA VRAN
KATASTRÁLNÍ MAPA
MÍSTNÍ KOMUNIKACE
SILNICE I. TŘÍDY
SILNICE III. TŘÍDY
STÁVAJÍCÍ DZ NA MÍSTNÍCH KOMUNIKACÍCH
STÁVAJÍCÍ DZ NA SIL. I. TŘÍDY UKLÁDACÍ PŘÍKAZNOST V JÍZDĚ
STÁVAJÍCÍ DZ NA SIL. III. TŘÍDY UKLÁDACÍ PŘÍKAZNOST V JÍZDĚ
NOVÉ DZ NA MÍSTNÍCH KOMUNIKACÍCH
NOVÉ DZ NA SIL. I. TŘÍDY UKLÁDACÍ PŘÍKAZNOST V JÍZDĚ
NOVÉ DZ NA SIL. III. TŘÍDY UKLÁDACÍ PŘÍKAZNOST V JÍZDĚ
ODSTRANĚNÍ DZ
Souřadnicový systém S-JTSK
Investor:
Obec Sobotín
Sobotín 1
788 13 Petrov nad Desnou
IČ: 00303348
DIČ: CZ00303348
Projektant:
CekrCZ
Projekce / Inženýring / stavby
Vypracoval: Ing. Luděk Cekr
Dne: 01.2020
Číslo projektanta: Ing. Luděk Cekr
Tel: 777 552 447
Typ stupně: Ing. Luděk Cekr
email: cekr@cekr.cz
Kreslil: Ing. Luděk Cekr
Archiv. formulář: Kat. území Sobotín
Měřítko: 1:2000
Číslo výkresu: P1.1
Formát: A0
Počet listů: 1
PASPORT MK OBCE SOBOTÍN
Stavba DZ na MK a silnicích I. a III. třídy na území obce Sobotín
Část dokum.: P1.1
Datum: 01.2020