


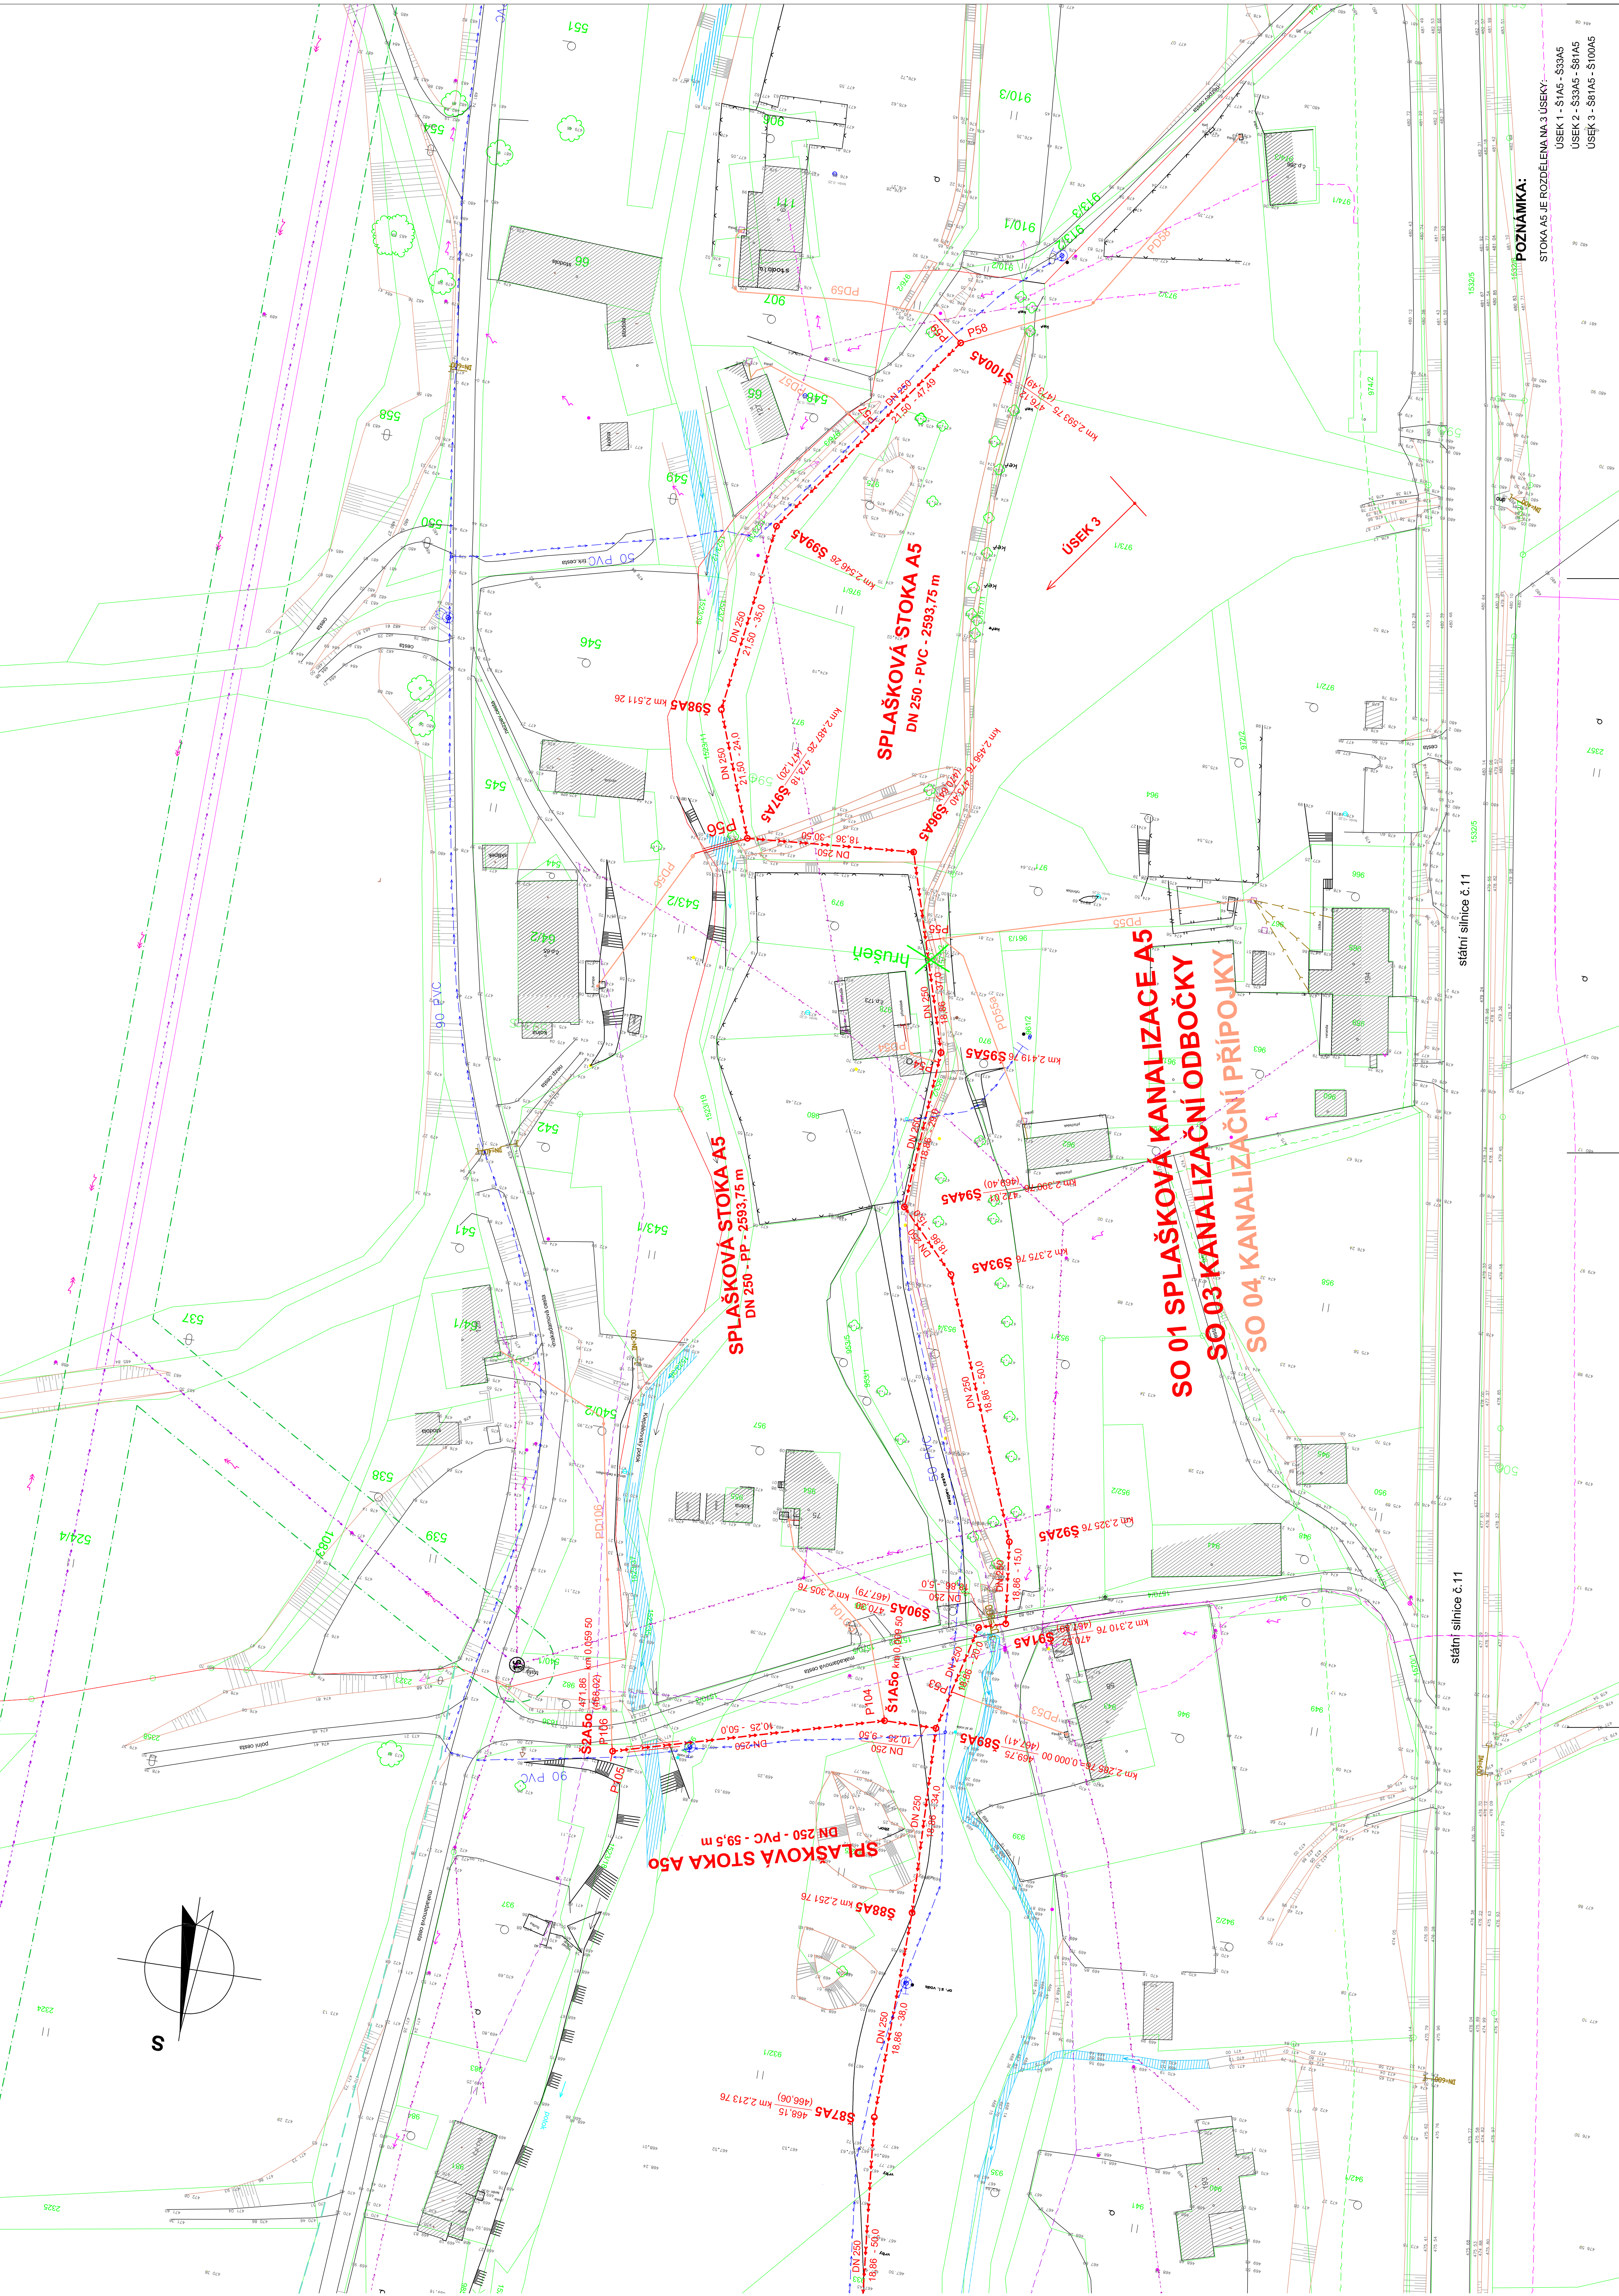

POZNÁMKA:

- STOKA A5 JE ROZDELENA NA 3 ÚSEKY:
- ÚSEK 1 - S3A5 - S3A5
- ÚSEK 2 - S3A5 - S81A5
- ÚSEK 3 - S81A5 - S10A5

LEGENDA:

- STAVAJÍCÍ KANALIZACE SPLAŠKOVÁ
- STAVAJÍCÍ KANALIZACE DEŠŤOVÁ
- STAVAJÍCÍ VODOVOD
- STAVAJÍCÍ VEDENÍ PLYNOVOD
- STAVAJÍCÍ VN NADZEMNÍ VEDENÍ
- STAVAJÍCÍ VN NADZEMNÍ VEDENÍ
- STAVAJÍCÍ NN PODZEMNÍ VEDENÍ
- STAVAJÍCÍ NN PODZEMNÍ VEDENÍ
- STAVAJÍCÍ SDELOVACÍ CETIN PODZEMNÍ VEDENÍ
- STAVAJÍCÍ NADZEMNÍ VEDENÍ CETIN
- STAVAJÍCÍ VEDENÍ VĚŘEJNÉHO OSVĚTLENÍ
- OCHRANNE PÁSMO VN
- PÁSMO PTAČÍ OBLASTI JESENIKY
- PÁSMO LESA
- PLÁNOVANÁ GRAVITAČNÍ SPLAŠKOVÁ KANALIZACE
- ODBOČKA PRO SPLAŠKOVOU KANALIZAČNÍ PŘÍPOJKU
- VNITŘNÍ KANALIZACE
- PROJEKTOVANÉ KANALIZAČNÍ PŘÍPOJKY

POZNÁMKY:

- VŠECHNA PODZEMNÍ VEDENÍ JSOU ZAKRESLENA ORIENTAČNĚ.
- PŘED ZAHÁJENÍM STAVBY JE INVESTOR POVINEN ZAJISTIT PŘESNÉ VYTÝČENÍ SKUTEČNÉ PLOCHY I.S. UJELICH SPÁVCO PŘÍMO NA STAVBĚ.
- VÝKOPY V BLÍZKOSTI VEDENÍ MUSÍ BYT PROVĚŘENY RUČNĚ.
- PŘI SOUŘEHNÍ A KŘÍŽENÍ PROJEKTOVANÉHO POTRUBÍ S OSTATNÍMI VEDENÍMI MUSÍ BYT DODRŽENY MN. VZDÁLENOSTI PODLE ČSN 73 9005.
- VÝTVČOVACÍ ÚDAJE STAVBY VIZ. PŘÍLOHA TECHNICKÉ ZPRÁVY OBJEKTU SO 01, SO 02, SO 04.
- VÝŠKOVÝ SYSTÉM B.p.v., SOUŘADNICOVÝ SYSTÉM JTSK

VYPRACOVAL ING. J. PÉŠOUTOVA	ZODP. PROJEKTANT ING. A. HÁNKY	SOUBOR ING. A. HÁNKY	ZAK.ČÍSLO	visso VÝSTAVNÍ KANCELÁŘ ČUMOVÁ 1004 PČ. 7211	
			2016036	DATUM 08/2016	FORMÁT 10A4
INVESTOR Vodohospodářská zařízení Šumperk, a.s.			STUPĚŇ	MĚŘITKO	
AKCE			DPS	1:500	
ROZŠÍŘENÍ GRAVITAČNÍ SPLAŠKOVÉ KANALIZACE			Č. PŘÍLOHY	Č. KÓPIE	
PŘÍLOHA			C.2.6	1:500	
KOORDINAČNÍ SITUAČNÍ VÝKRES - 6.ČÁST					