


# KATASTRÁLNÍ SITUAČNÍ VÝKRES 1:100

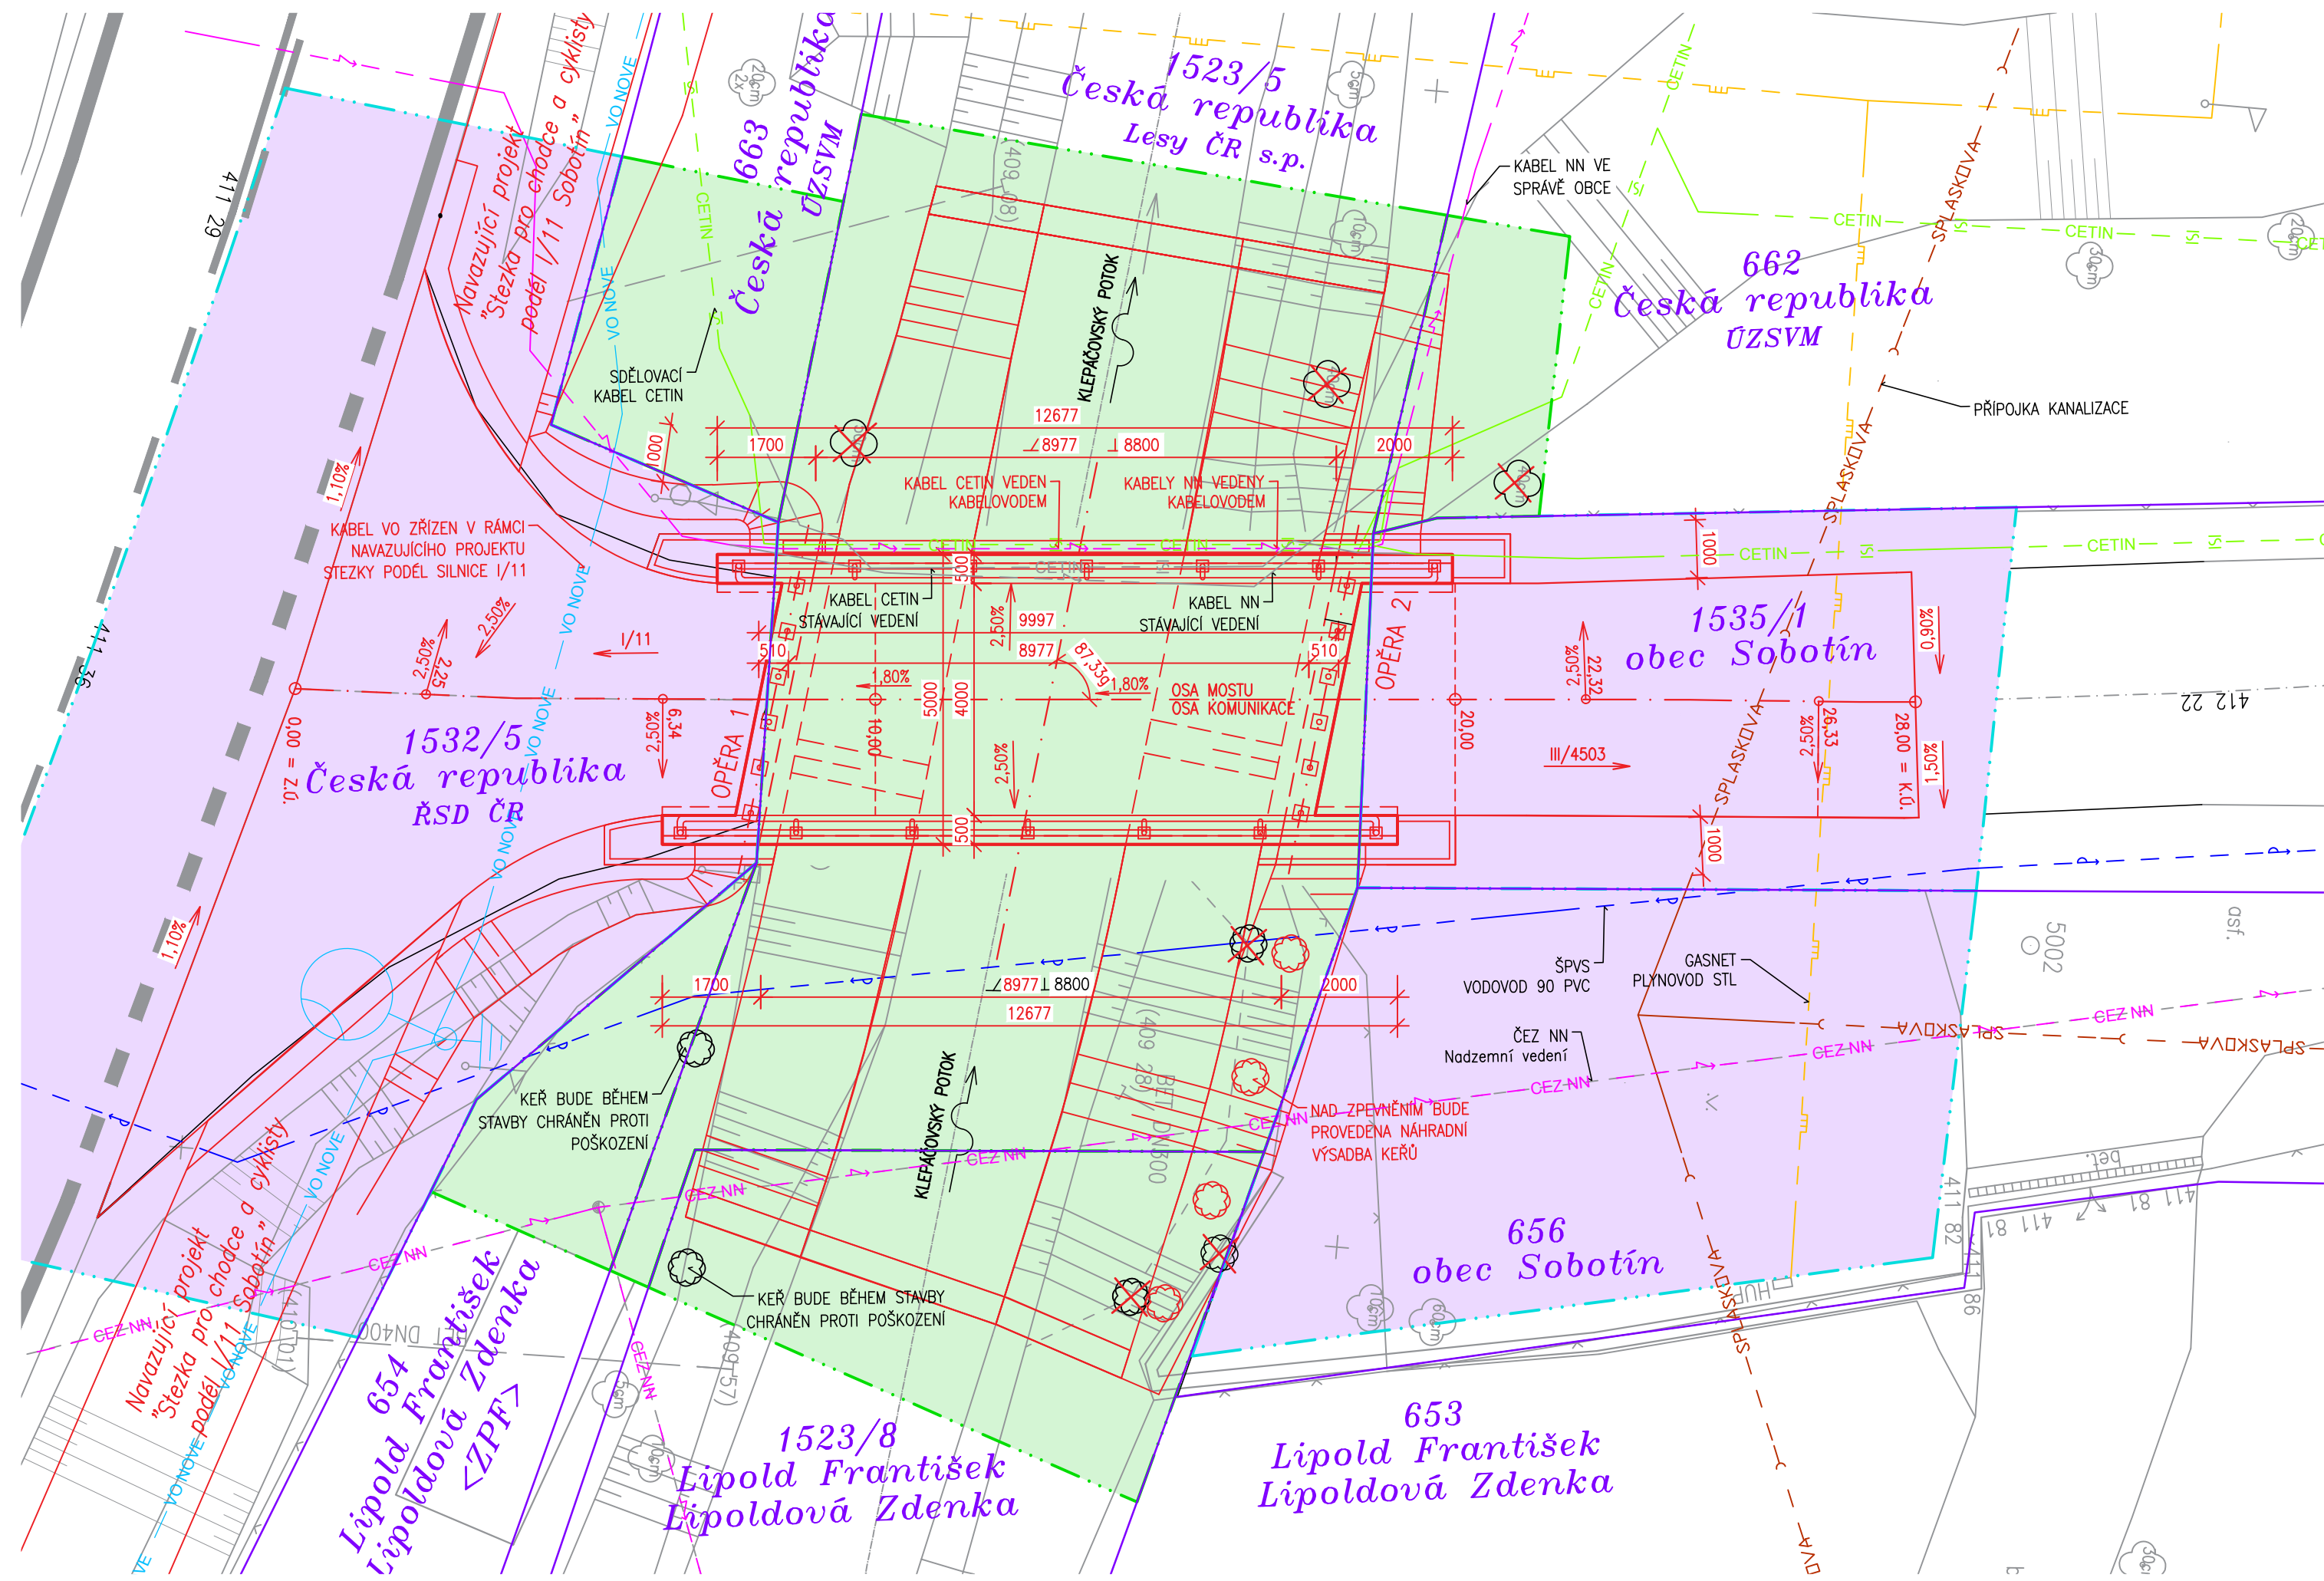

**KONCEPT**

**DUSP**

**C**

Souřadnicový systém: S - JTSK  
Výškový systém: Bpv

Hlavní inženýr projektu:	Ing. Jaromír RUŠAR	  	 Majdalenky 19, 638 00 Brno Tel., fax: 545 222 037 E-mail: info@rusar.cz
Zodpovědný projektant:	Ing. Květoslav RUŠAR		
Vypracoval:	Ing. Ondřej MIČÁNEK		
Kontroloval:	Ing. Květoslav RUŠAR		
Kraj:	Olomoucký	Datum:	04/2022
Zadavatel:	obec Sobotín	Formát:	4xA4
Název akce:	<b>Rekonstrukce mostu přes Klepáčovský potok na MK ke hřišti v Sobotíně</b>	Měřítko:	1:100
		Účel:	DSP
		Čís.zakáz.:	94 - 2021
		Archivní čís.:	28 - 2021
Název přílohy:	KATASTRÁLNÍ SITUAČNÍ VÝKRES	Čís.soupravy:	Čís. přílohy: <b>C.2</b>